




### Надземный вариант размещения

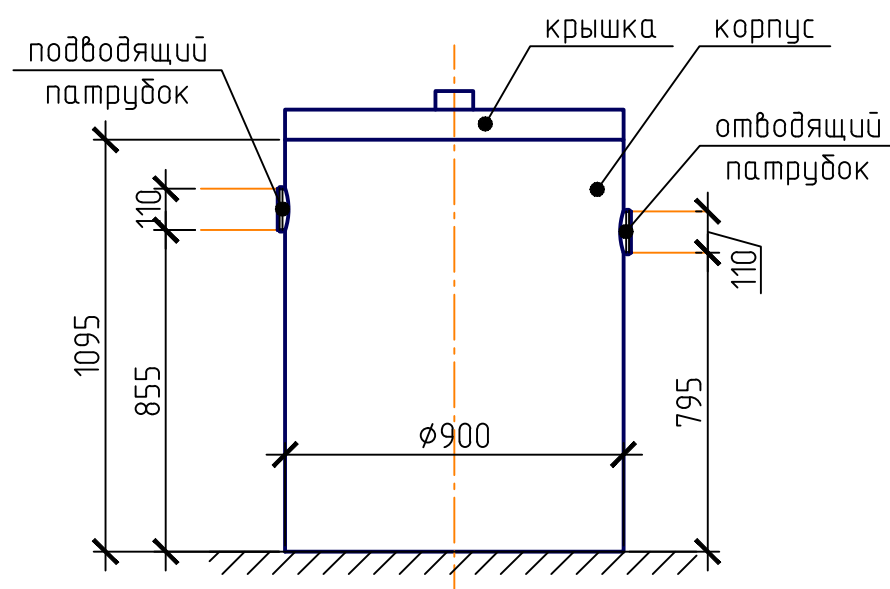

### Подземный вариант размещения

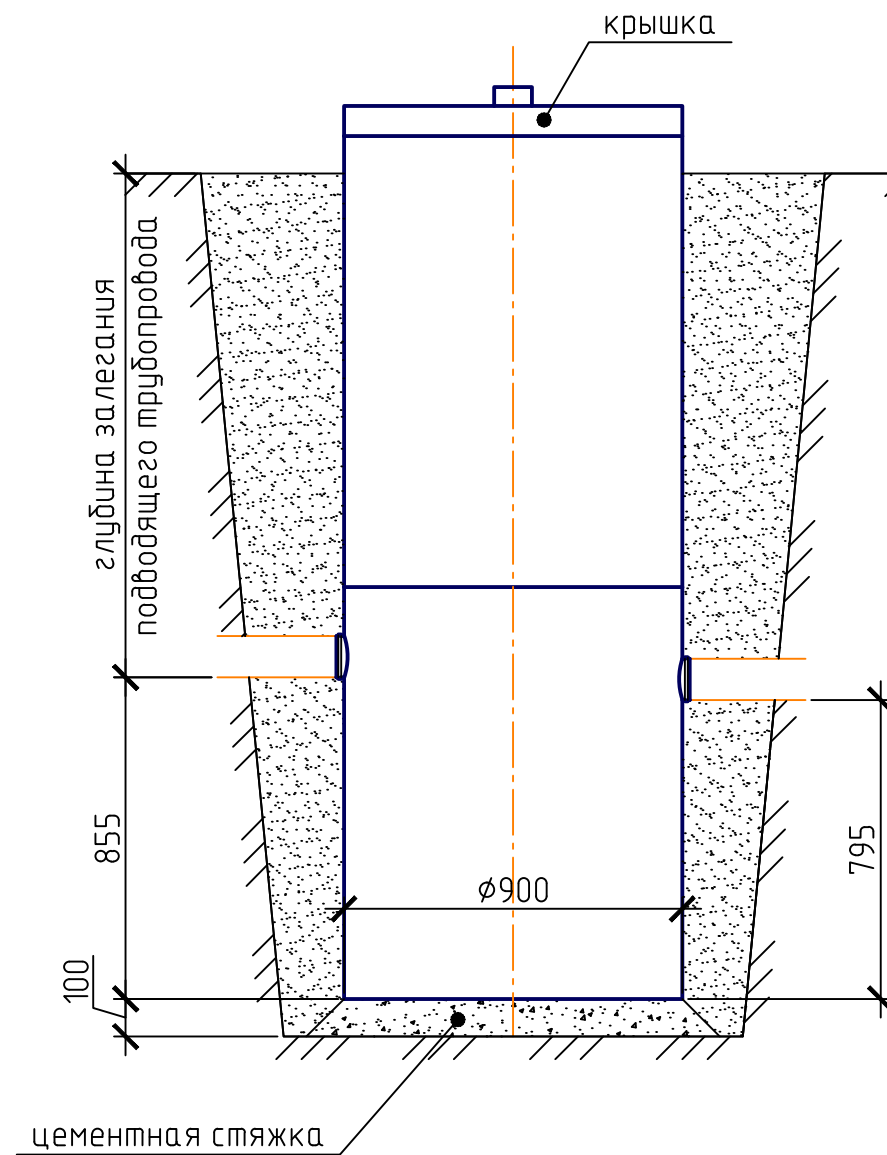

### Вариант размещения под дорогой

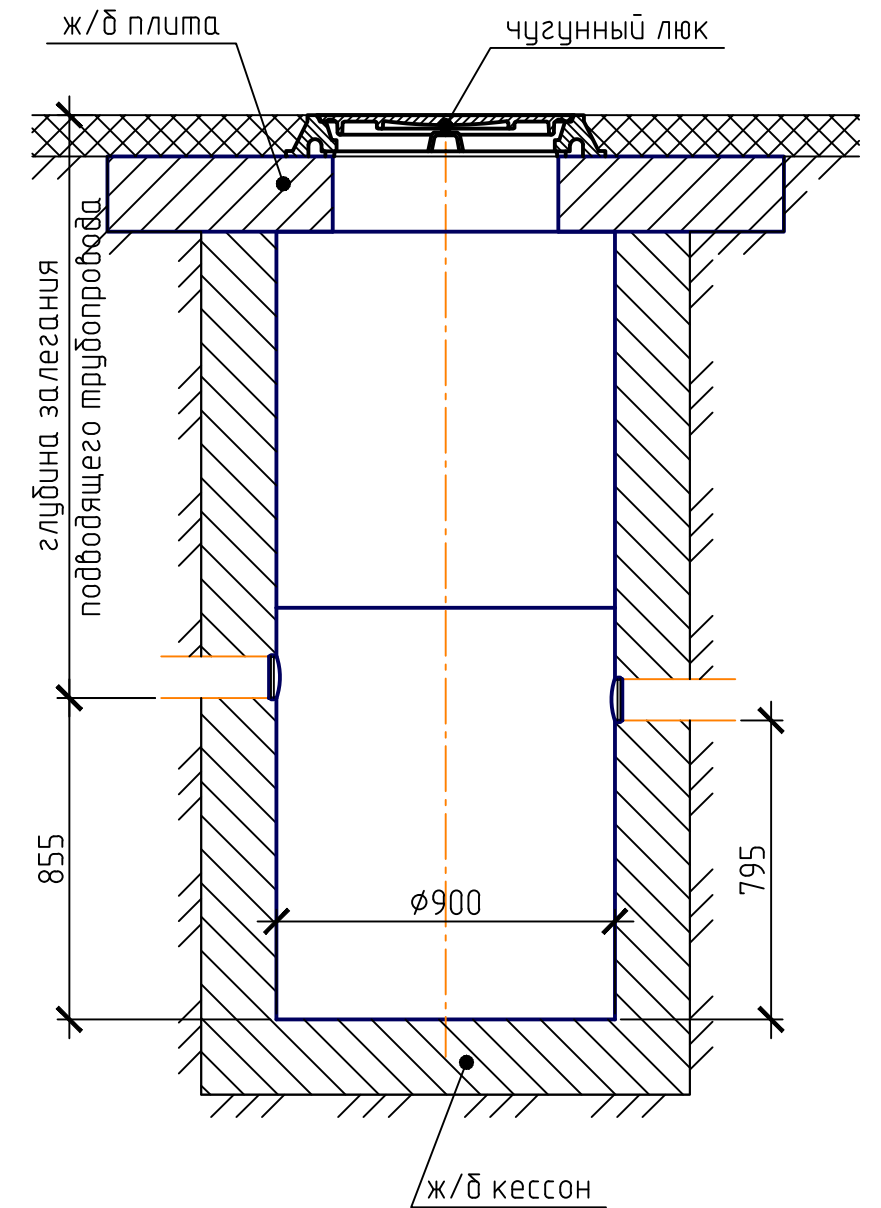

Согласовано

Взам. инв. №

Подп. и дата

Инв. № подл.

						Варианты монтажа жиросепаратора ОТВ-1		
Изм.	Кол. уч.	Лист	№ док.	Подп.	Дата	Стадия	Лист	Листов
Проверил							1	
Н.контр.								
Разработал								