




Монтаж на ЖБ плиту

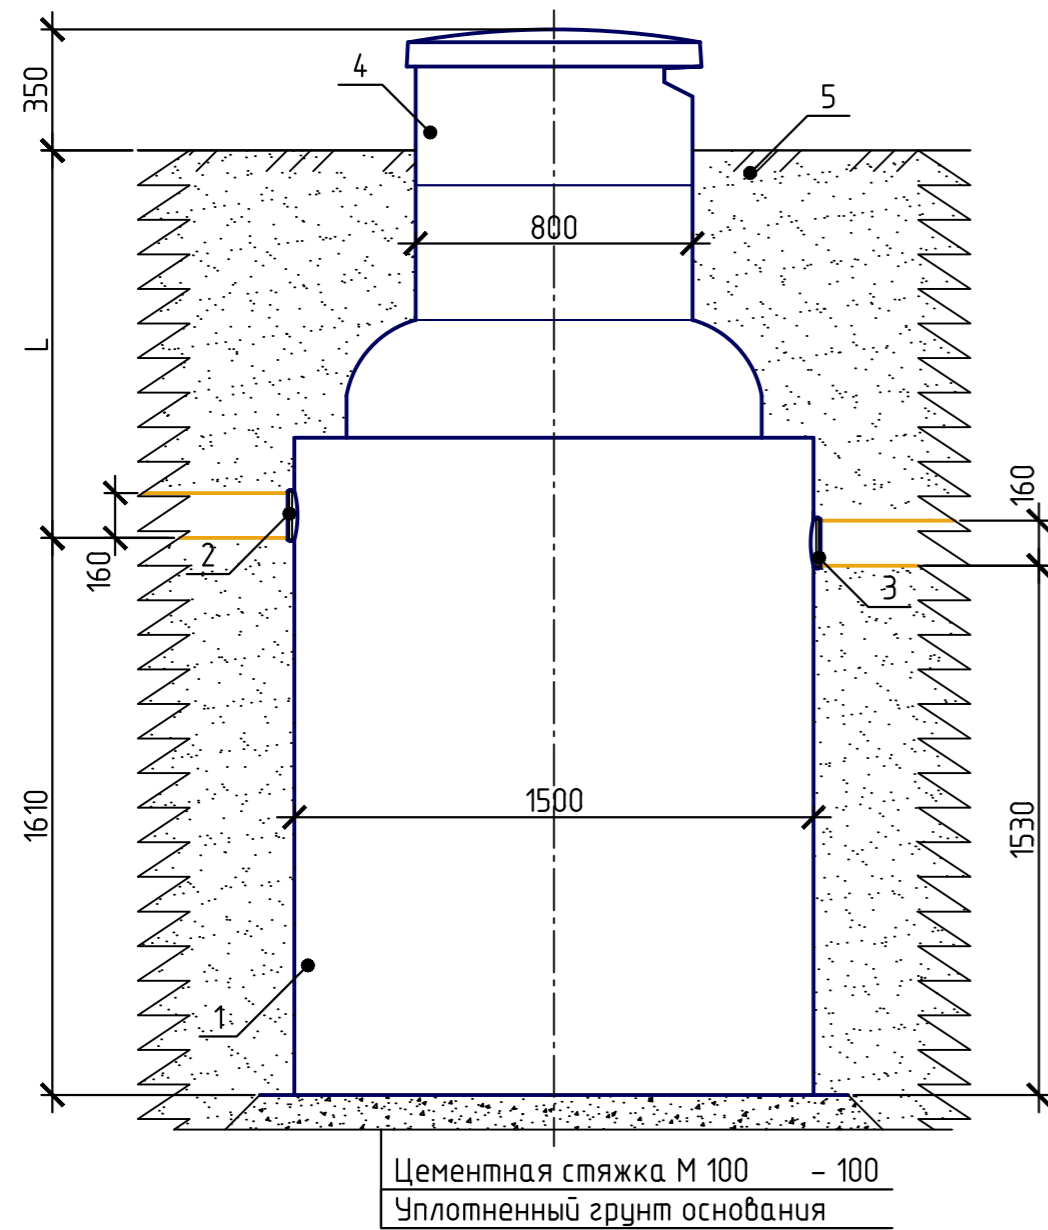


Монтаж в ЖБ колодце

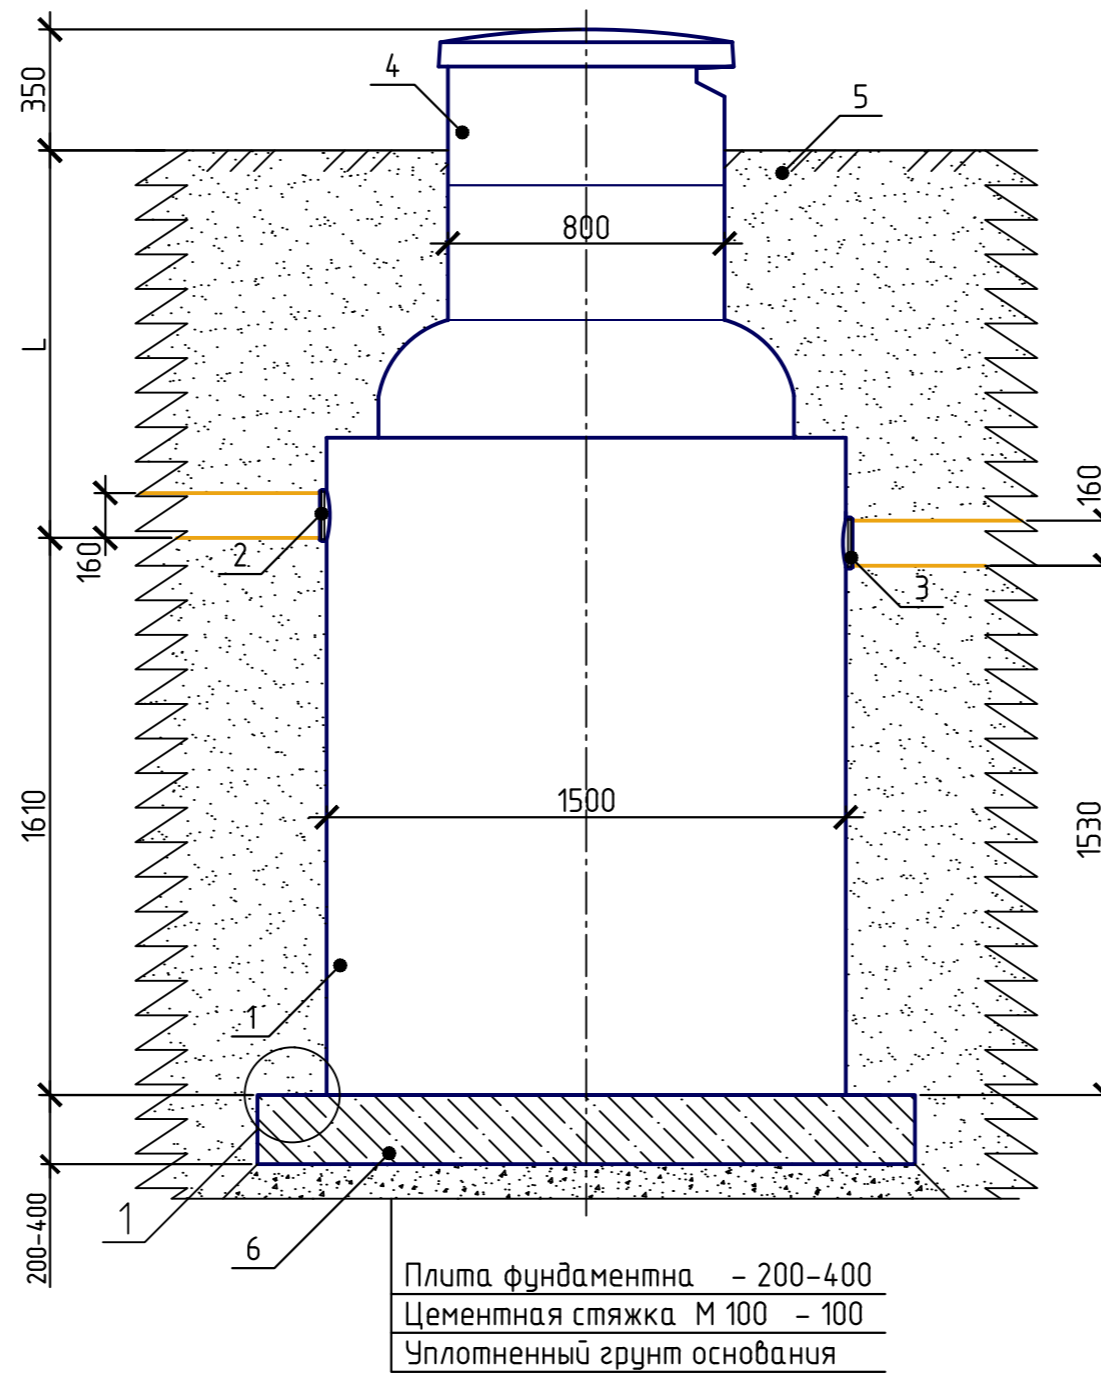


Монтаж под дорогу

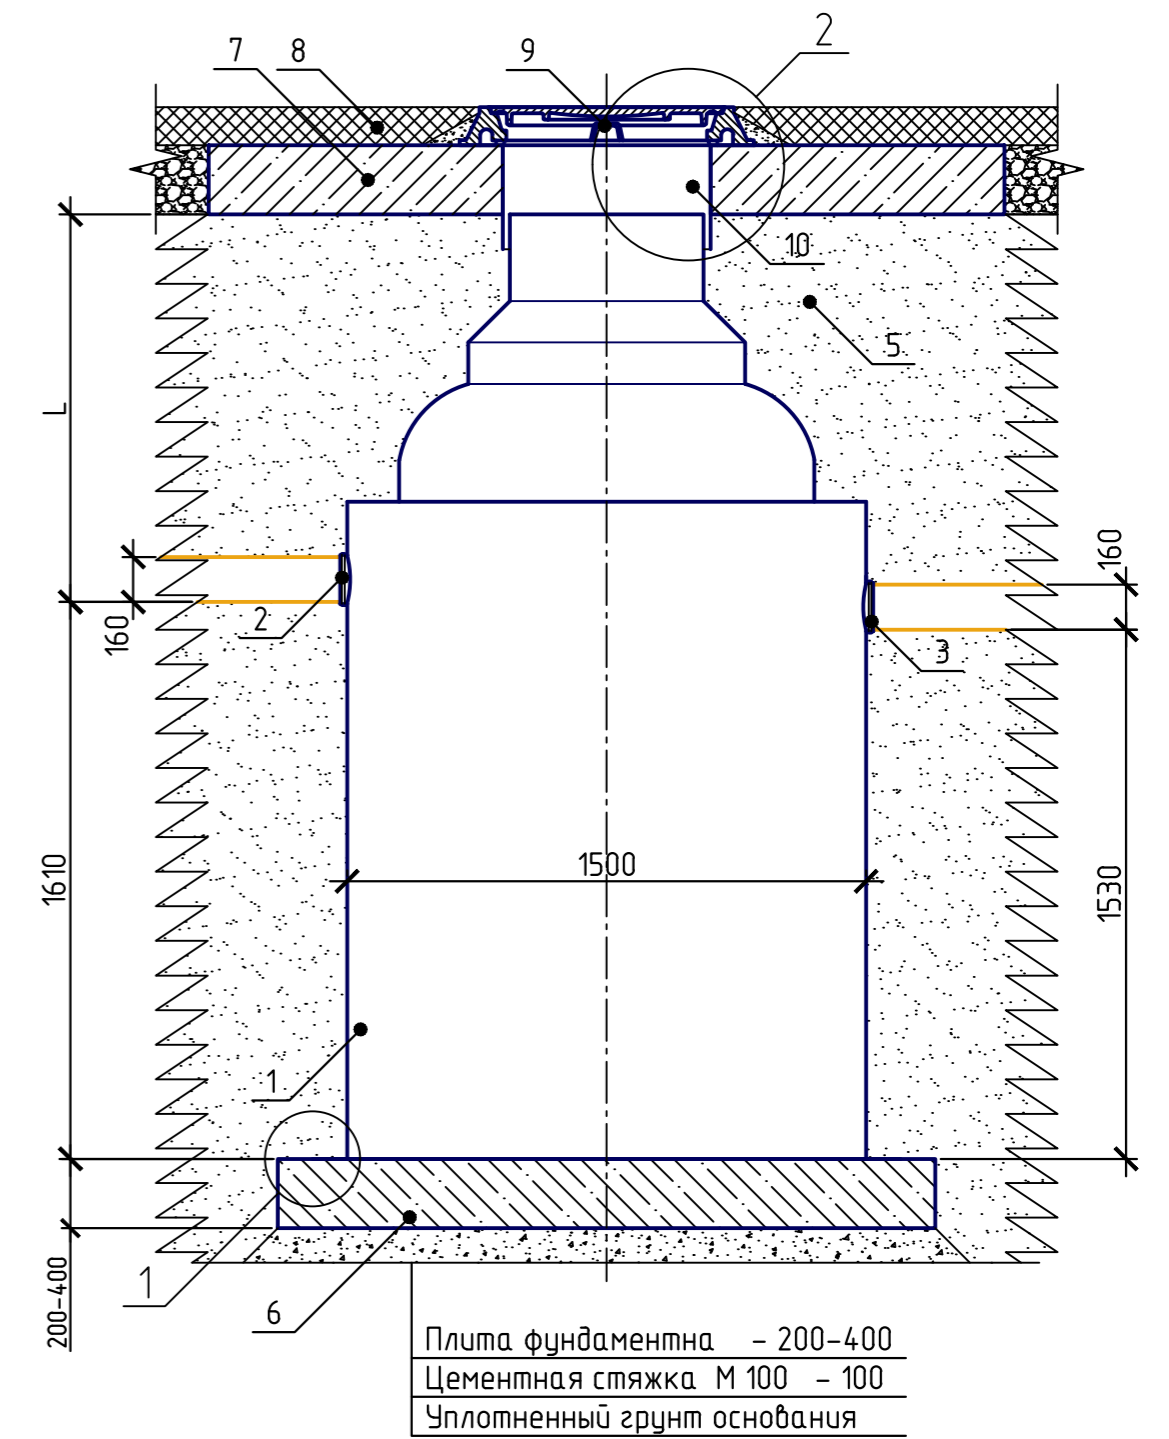

Узел 1

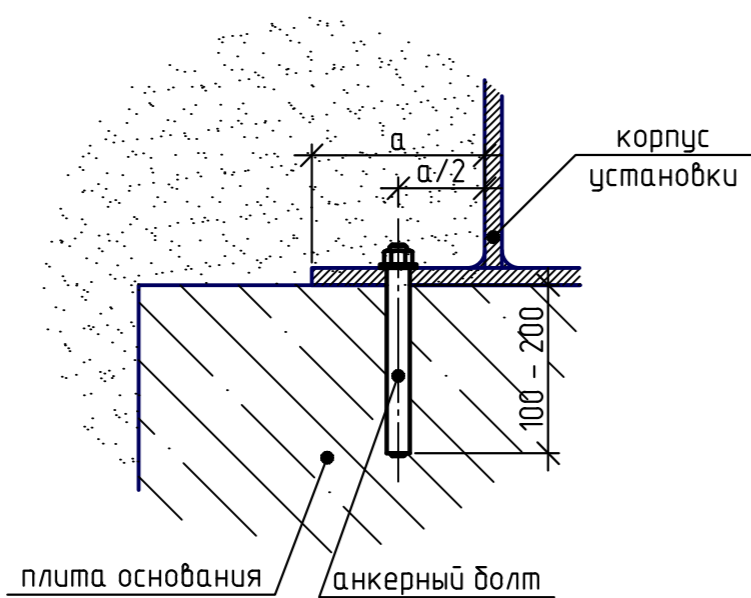

Узел 2

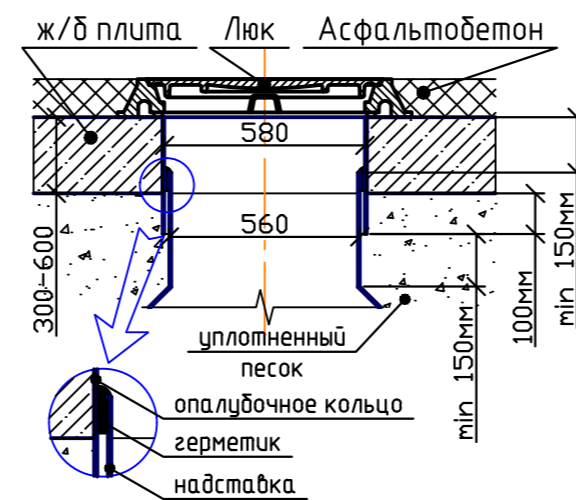

*опалубочное кольцо применяется при монтаже установки под монолитной плитой;
**выступающая часть опалубочного кольца после монтажа монолитной плиты срезается

Условные обозначения:

1. Корпус;
2. Патрубок входной;
3. Патрубок выходной;
4. Люк стеклопластиковый 800;
5. уплотненный грунт;
6. Плита фундаментная;
7. Плита разгрузочная;
8. Дорожное покрытие;
9. Чугунный люк;
10. Кольцо опалубочное;

Согласовано

Взам. инв. №

Подп. и дата

Инв. № подл.

Варианты монтажа жиросепаратора Верта-9

Изм.	Кол.уч.	Лист	№ док.	Подп.	Дата	Стадия	Лист	Листов
Проверил							1	
Н.контр.								
Разработал								
							ООО "Витеко"	